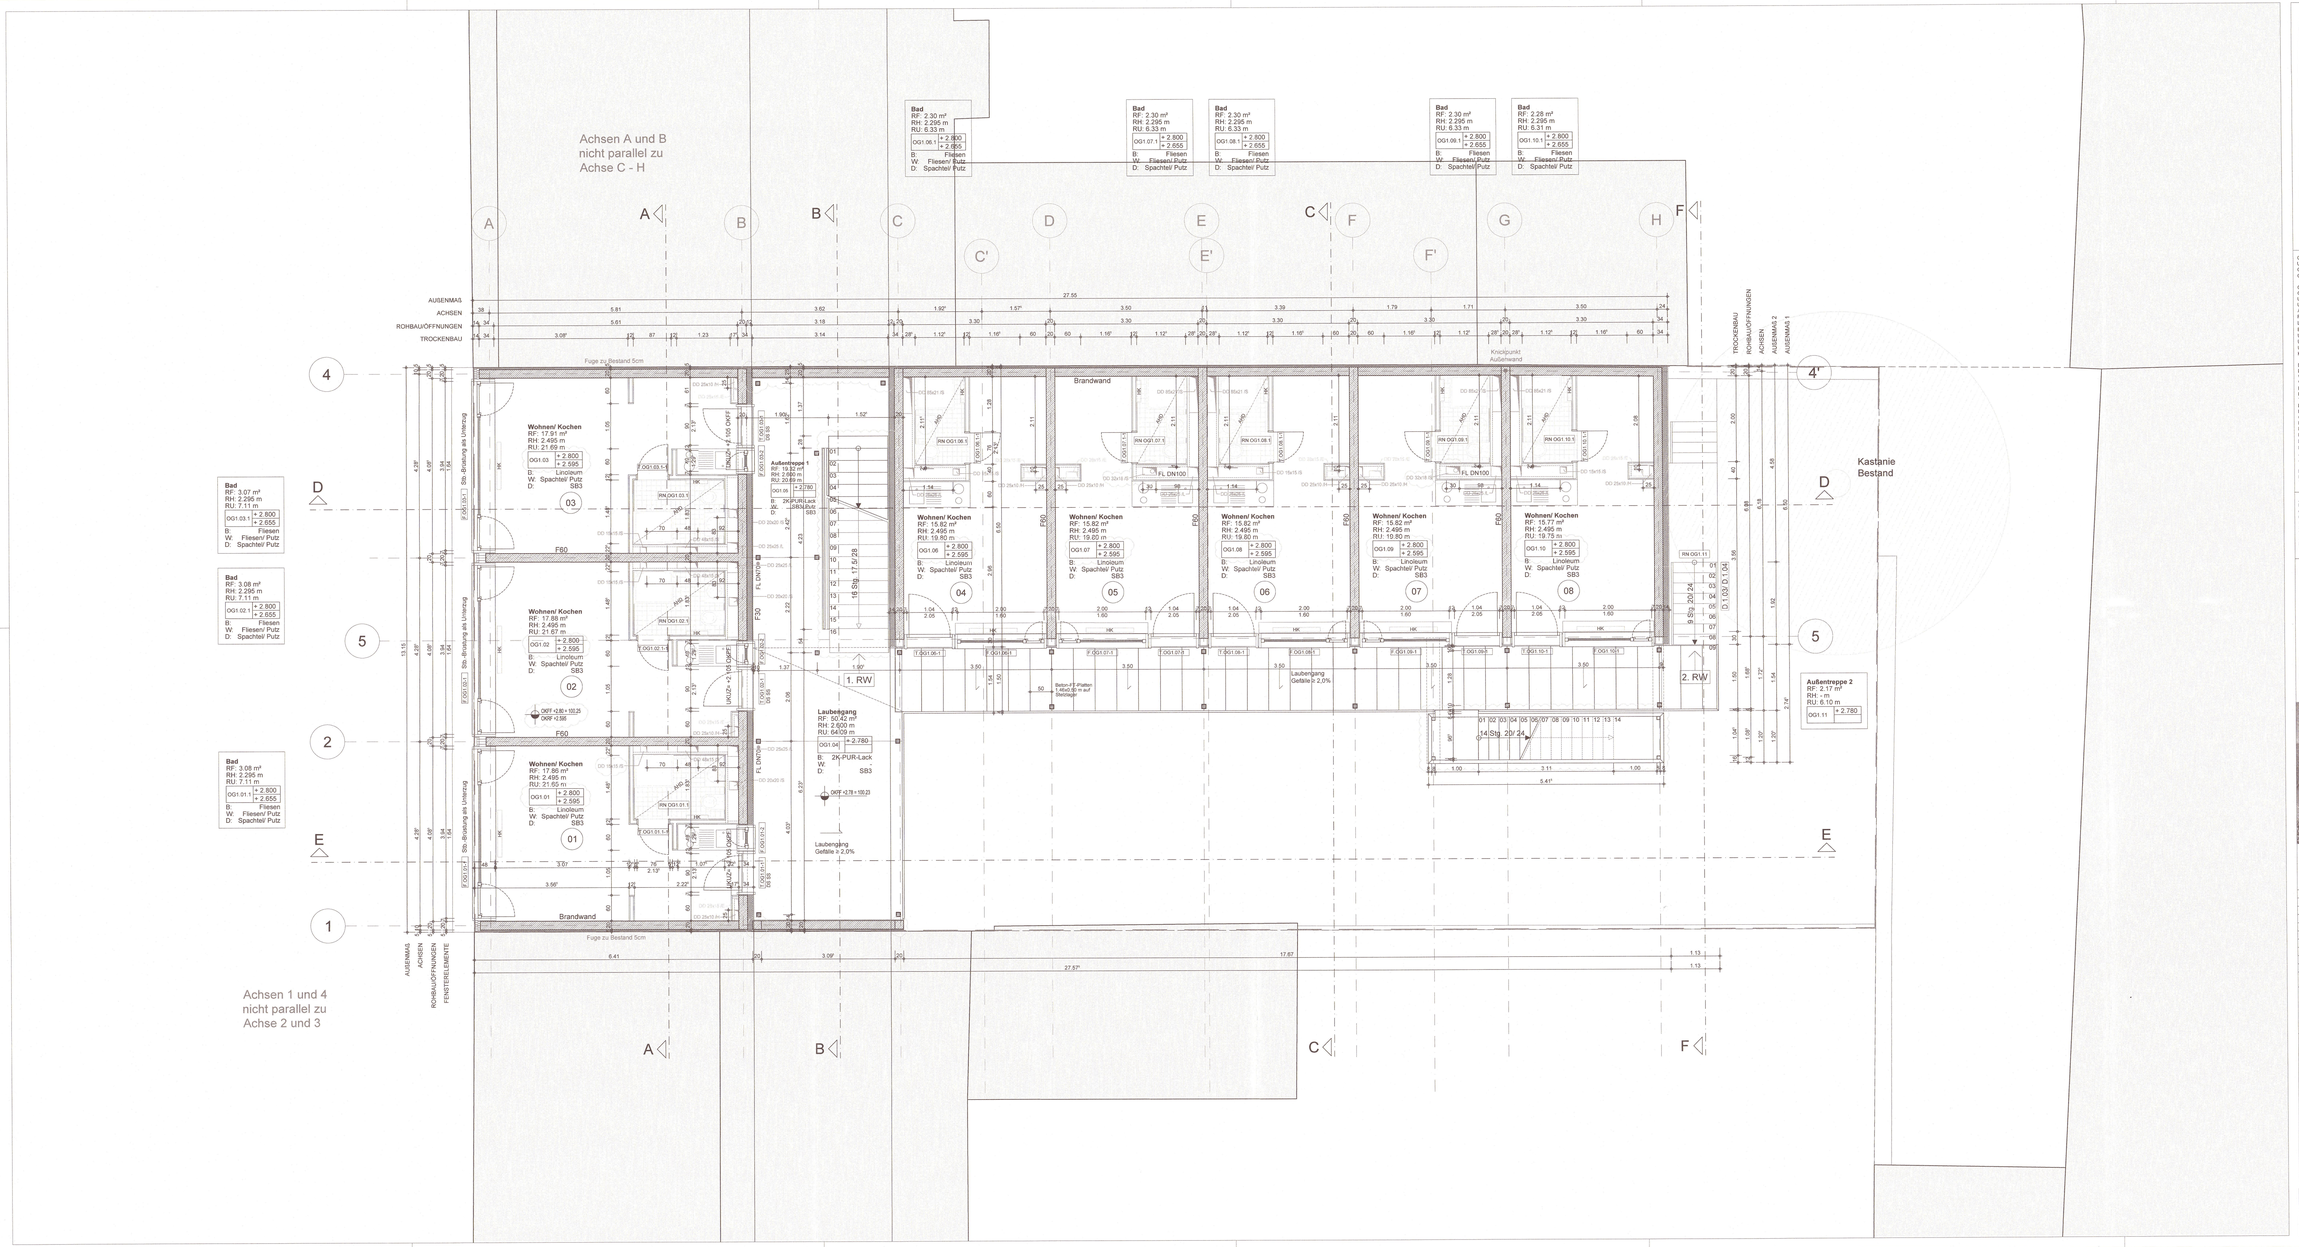


## LEGENDE

- Mauerwerk
- Gipskarton
- Stahlbeton
- unbewehrter Beton
- Fertigteil
- WDVS/ Putz
- Dämmung weich
- Dämmung hart
- Bestandswand
- Neu im Bestand
- Abbruch
- Kies
- Erdreich
- HLS
- ELT
- Linie verdeckt
- Abdichtung
- Flurstück
- Raster
- Ansicht/ Schnitt
- OKFF / OKRF — Grundrisskote
- OKFF / OKRF / UKFD / UKRD — Höhenkote

Alle Hohen, insbesondere von Türen und Brüstungen, sind Rohbaumaße bezogen auf OKFF!

Abmessungen und Positionen der Deckendurchbrüche sind den Schalplänen zu entnehmen!

| | | | |
|---|---|---|---|
| OK | OBERKANTE | RS | RAUCHDICHT/ SELBST-SCHLIESSEND |
| UK | UNTERKANTE | DS | DICHTSCHLIESSEND |
| OKG | OBERKANTE GELÄNDE | DSS | DICHT-UND SELBSTSCHLIESSEND |
| OKFF | OBERKANTE FERTIGFUSSBODEN | FSA | FESTSTELLANLAGE |
| OKRD | OBERKANTE ROHDECKE | RF | RETTUNGSFENSTER |
| OKFD | OBERKANTE FERTIGDECKE | BMA | BRANDMELDEANLAGE |
| UKFD | UNTERKANTE FERTIGDECKE | BMZ | BRANDMELDEZENTRALE |
| AHD | ABHANGDECKE | F90 | FEUERBESTÄNDIG |
| RH | RAUMHÖHE (ROHDECKE) | BW | BRANDWAND |
| LH | LICHTE HÖHE (FERTIGDECKE) | T30 | FEUERHEMMENDE TÜR |
| BH | BRÜSTUNGSHÖHE | T30RS | FEUERHEMMENDE RAUCHDICHTE TÜR |
| UZ | UNTERZUG | T60 | HOCHFEUERHEMMENDE TÜR |
| ÜZ | ÜBERZUG | T90 | FEUERBESTÄNDIGE TÜR |
| UKUZ | UNTERKANTE UNTERZUG | F30 | FEUERHEMMENDES BAUTEIL |
| KM VSF | KERNMESSUNG VERSUCHSFELD | F60 | HOCHFEUERHEMMENDES BAUTEIL |
| DD | DECKENDURCHBRUCH | F90 | FEUERBESTÄNDIGES BAUTEIL |
| DA | DECKENAUSSPARUNG | SP | SPRINKLER |
| WA | WANDAUSSPARUNG | RM | RAUCHMELDER |
| BD | BODENDURCHBRUCH | NA | NOTAUSGANG |
| BE | BODENEINLAUF | RW | RETTUNGSWEG |
| HP | HOCHPUNKT | ELT | ELEKTRO |
| TP | TIEFPUNKT | H | HEIZUNG |
| DE | DACHEINLAUF | L | LUFTTECHNIK |
| FL | FALLROHR | K | KÄLTE |
| GK | GIEBELKANTE | F | AUSENWASSERANSCHLUSS MIT FROSTSCHUTZSICHERUNG |
| D | DREHFLÜGEL | SW | SCHMUTZWASSERLEITUNG/ GRUNDLEITUNG |
| K | KIPPFLÜGEL | HS-STG | STOSSPUNKT HEIZUNG |
| DK | DREH-KIPPFLÜGEL | HK | HEIZKÖRPER |
| AS | ABSTURZSICHERUNG | HKV | HEIZKÖRPERVERTEILER |
| ASV | ABSTURZSICHERNDE VERGLASUNG | | |
| P | PUTZ | | |
| DF | DEHNUNGSFUGE | | |
| TRH | TREPPENHAUS | | |

Alle Maße sind am Bau vor Ausführung verantwortlich zu prüfen bzw. im Bau zu nehmen. Unstimmigkeiten sind der Bauleitung umgehend mitzuteilen. Der Ausführende ist verpflichtet, den Auftraggeber auf etwaige Unstimmigkeiten der Ausführungsplanung hinzuweisen (VOB/B). Andernfalls haftet der Auftragnehmer! Alle Angaben über Schlitze und Durchbrüche sind der Statik und den Plänen der Fachingenieure zu entnehmen. Alle Angaben über Schlitze und Sonderfarbtöne sind unbedingt zu beachten! Bei der Bauausführung gilt dieser Plan nur in Verbindung mit den Planungen und Berechnungen der Fachingenieure sowie Sonderfarbtöne. Alle Höhen, insbesondere von Türen und Brüstungen, sind Rohbaumaße bezogen auf OKFF. Alle Materialien sind vor Ausführung zu bemusteln und vom Bauherren freizugeben!

**RAUMSTEMPEL**

RAUMNAME

RF Raumfläche
RH Raumhöhe ( L )
RU Raumumfang

RAUMNR. | Höhe OKFF / Höhe OKRF

B Bodenbelag/-art
W Wandbelag
D Deckenbelag/-art

**LFD. NUMMER APARTMENT**

NR.

**±0.00 = 97.45 NHN**

| Ind. | Änderung | Datum | Erst. |
|---|---|---|---|
| F | Erstel Dämmung TRH 1 an Achse C, Änderung Position Verbundebtüten an Achse 4 (TRR 1) | 01.09.22 | MG |
| E | Synthese nach Prüfung Schallplanung | 05.08.22 | MG |
| D | Thermische Trennung Wand Außentreppe 1 - Achse 4 | 16.05.22 | FT |
| C | Änderung Belagsart Laubengang 1. Obergeschoss | 07.04.22 | FT |
| B | Synthese koordinierte S+D-Planung TGA | 11.03.22 | FT |
| A | Einkürzung Laubengang am Südgiebel; Änderung Außentreppe | 04.11.21 | FT |

Projekt

**Neubau Studentenwohnheim**
**Emil-Abderhalden-Straße 45**
**06108 Halle (Saale)**


Bauher

**Studentenwerk Halle (Saale)**

Wolfgang-Langenbeck-Str. 5
06120 Halle (Saale)
Telefon: +49 345-6847306
Mail: c.stephan@studentenwerk-halle.de

Architekt

ALINE HIELSCHER ARCHITEKTEN

Industriestr. 95
04229 Leipzig
Telefon 0341.49296890
contact@alinehielscher.com
www.alinehielscher.com


Planinhalt

Grundriss
1. Obergeschoss

| Projekt | LPH | Bauteil | Planart | Format | Ltd Nr | Index | Datum | Maßstab |
|---|---|---|---|---|---|---|---|---|
| EAS | 5 | 1.OG | GR | 1189 x 841 | 50.02 | F | 09.08.21 | 1:50 |

| Mitarbeiter | Dateiname | gedruckt am |
|---|---|---|
| FT | 220901_EAS_50.02_F.dwg | 01.09.22 |