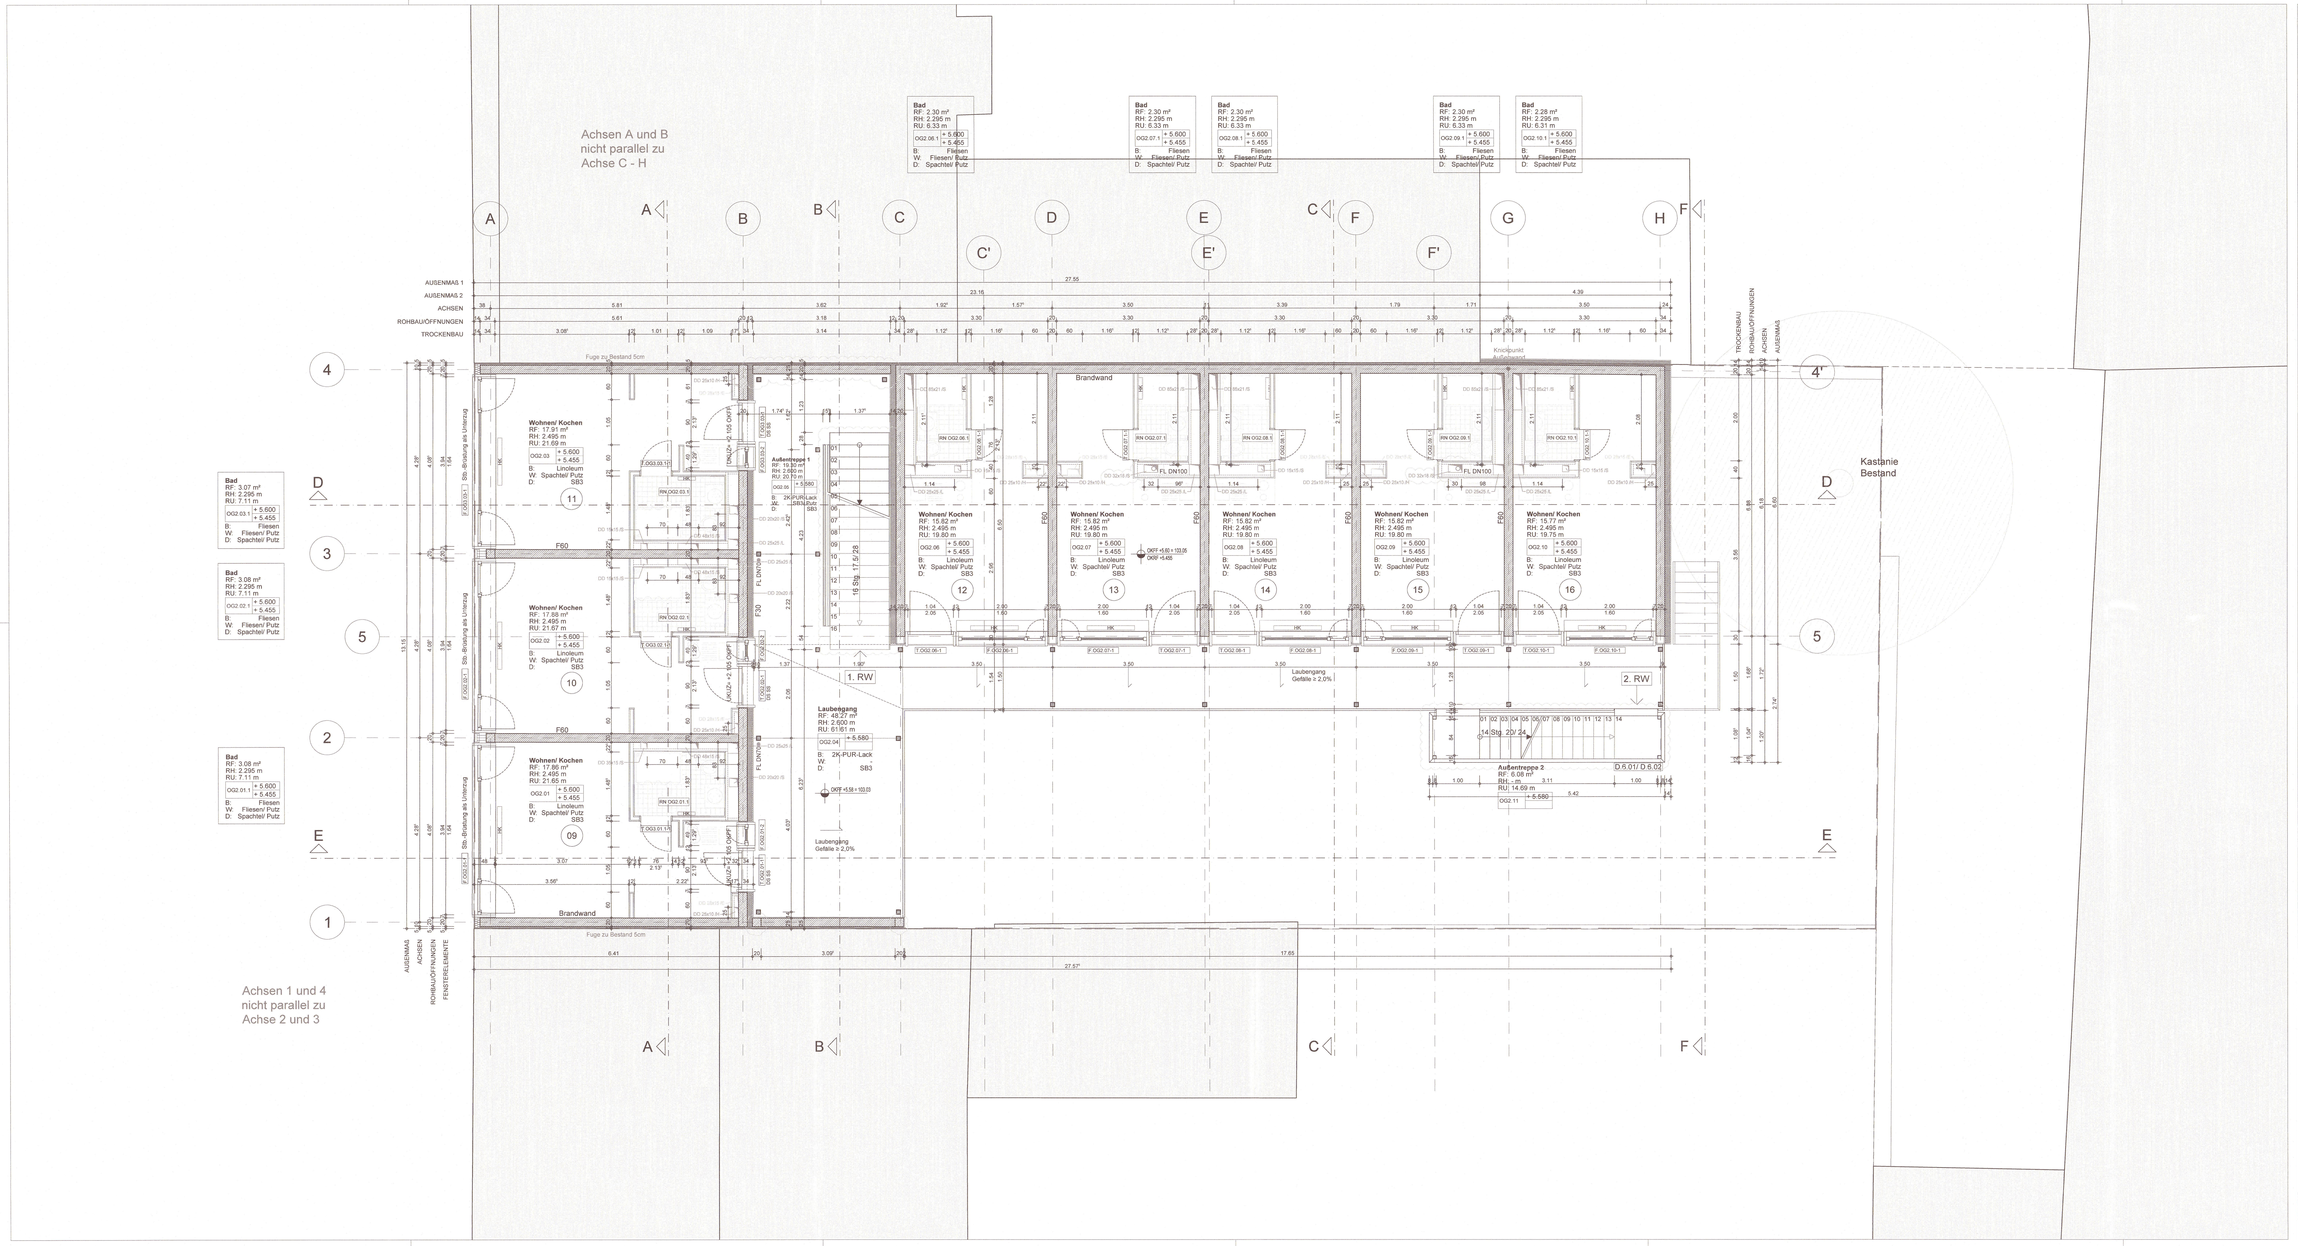

LEGENDE

- Mauerwerk
- Gipskarton
- Stahlbeton
- unbewehrter Beton
- Fertigteil
- WDVS/ Putz
- Dämmung weich
- Dämmung hart
- Bestandswand
- Neu im Bestand
- Abbruch
- Kies
- Erdreich
- HLS
- ELT
- Linie verdeckt
- Abdichtung
- Flurstück
- Raster
- Ansicht/ Schnitt
- OKFF OKRF Grundrisskote
- OKFF OKRF UKFD UKRD Höhenkote

Alle Höhen, insbesondere von Türen und Brüstungen, sind Rohbaumaße bezogen auf OKFF!

Abmessungen und Positionen der Deckenöffnungen sind den Schachtplänen zu entnehmen!

OK	OBERKANTE
UK	UNTERKANTE
OKG	OBERKANTE GELÄNDE
OKFF	OBERKANTE FERTIGFUSSBODEN
OKRF	OBERKANTE ROHBAUBODEN
OKRD	OBERKANTE ROHDECKE
UKRD	UNTERKANTE ROHDECKE
UKFD	UNTERKANTE FERTIGDECKE
AHD	ABHANGDECKE
RH	RAUMHÖHE (ROHHÖHE)
LH	LICHTE HÖHE (FERTIGHÖHE)
BH	BRÜSTUNGSHÖHE
UZ	UNTERZUG
OKUZ	OBERKANTE UNTERZUG
UKUZ	UNTERKANTE UNTERZUG
KBI KBF	KERNBOHRUNG KERNDURCHBRUCH
DD	DECKENDURCHBRUCH
WD	WANDDURCHBRUCH
WA	WANDAUSSPARUNG
WD	WANDDURCHBRUCH
BE	BODENEINLAUF
HP	HOCHPUNKT
TP	TIEFPUNKT
DE	DACHEINLAUF
DR	DACHRINNE
OL	OBERLICHT
DF	DACHFENSTER
F	FESTVERGLASUNG
D	DREHFLÜGEL
K	KIPPFLÜGEL
DK	DREHKIPPFLÜGEL
ZK	ZUGANGSKONTROLLE
ASV	ABSTURZSICHERNDE VERGLASUNG
P	PUTZ
DF	DEHNUNGSFUGE
TRH	TREPPENHAUS
RS	RAUCHDICHT/ SELBST-SCHLIESSEND
DS	DICHTSCHLIESSEND
DSS	DICHT- UND SELBSTSCHLIESSEND
FSA	FESTSTELLANLAGE
RF	RETTUNGSFENSTER
RWA	RAUCH-/ WÄRMEABZUG
BMZ	BRANDMELDEZENTRALE
F90	FEUERBESTÄNDIG
BW	BRANDWAND
T30	FEUERHEMMENDE TÜR
T30RS	FEUERHEMMENDE RAUCHDICHTE TÜR
T60	HOCHFEUERHEMMENDE TÜR
T90	FEUERBESTÄNDIGE TÜR
F30	FEUERHEMMENDES BAUTEIL
F60	HOCHFEUERHEMMENDES BAUTEIL
F90	FEUERBESTÄNDIGES BAUTEIL
SP	SPRINKLER
RM	RAUCHMELDER
NA	NOTAUSGANG
RW	RETTUNGSWEG
ELT	ELEKTRO
L	LÜFTUNG
L	LÜFTTECHNIK
S	SANITÄR
AWZ	AUSENWASSERANSCHLUSS MIT FROSTSCHUTZSICHERUNG
SW	SCHMUTZWASSERLEITUNG/ GRUNDLEITUNG
H-STG	HAUSTECHNIK HEIZUNG
HK	HEIZKÖRPER
HKV	HEIZKREISVERTEILER

Alle Maße sind am Bau vor Ausführung verantwortlich zu prüfen bzw. am Bau zu nehmen. Unstimmigkeiten sind der Bauleitung umgehend mitzuteilen. Der Ausführende ist verpflichtet, die Angaben der Planung vor Beginn der Ausführung zu prüfen und die Vorbemerkungen (VOB/B). Anderfalls haftet der Aufragnehmer! Alle Angaben über Schlitze und Durchbrüche sind vor der Ausführung mit der Bauleitung zu prüfen! Planungen der Fachingenieure und Sonderfachleute sind unbedingt zu beachten! Bei der Bauausführung gilt dieser Plan nur in Verbindung mit den Planungen und Berechnungen der Fachingenieure sowie Sonderfachleute. Alle Höhen, insbesondere von Türen und Brüstungen, sind Rohbaumaße bezogen auf OKFF. Alle Materialien sind vor Ausführung zu bemusteren und vom Bauherren freizugeben!

RAUMSTEMPEL

RAUMNAME
RF Raumfläche
RH Raumhöhe i. L.
RU Raumumfang

RAUMNR. | Höhe OKFF | Höhe OKRF

B Bodenbelag/-art
W Wandbelag
D Deckenbelag/-art

LFD. NUMMER APARTMENT

NR.

±0.00 = 97.45 NHN

Ind.	Änderung	Datum	Erst.
E	Erstes Dämmung TRH 1 an Achse E. Änderung Position Vorhandeldüsen an Achse 4 (THR 1)	01.09.22	MG
D	Synthese nach Prüfung Schachtplanung	05.08.22	MG
C	Anpassung Bäder	19.05.22	FT
B	Synthese koordinierte S+D-Planung TGA	11.03.22	FT
A	Einkürzung Laubengang am Südgiebel. Änderung Außentreppe	04.11.21	FT

Projekt
Neubau Studentenwohnheim Emil-Abderhalden-Straße 45 06108 Halle (Saale)

Bauherr
Studentenwerk Halle (Saale)
Wolfgang-Langenbeck-Str. 5
06120 Halle (Saale)
Telefon: +49 345 68473306
Mail: c.stephan@studentenwerk-halle.de

Architekt
ALINE HIELSCHER ARCHITEKTEN
Industriestr. 95
04229 Leipzig
Telefon 0341.49296890
contact@alinehielscher.com
www.alinehielscher.com

Planinhalt
Grundriss
2. Obergeschoss

Projekt	LPH	Bauteil	Planart	Format	Lfd.Nr.	Index	Datum	Maßstab
EAS	5	2.OG	GR	1189 x 841	50.03	E	09.08.21	1:50

Mitarbeiter	Datenname	gedruckt am
FT	220901_EAS_50.03_E.dwg	01.09.22