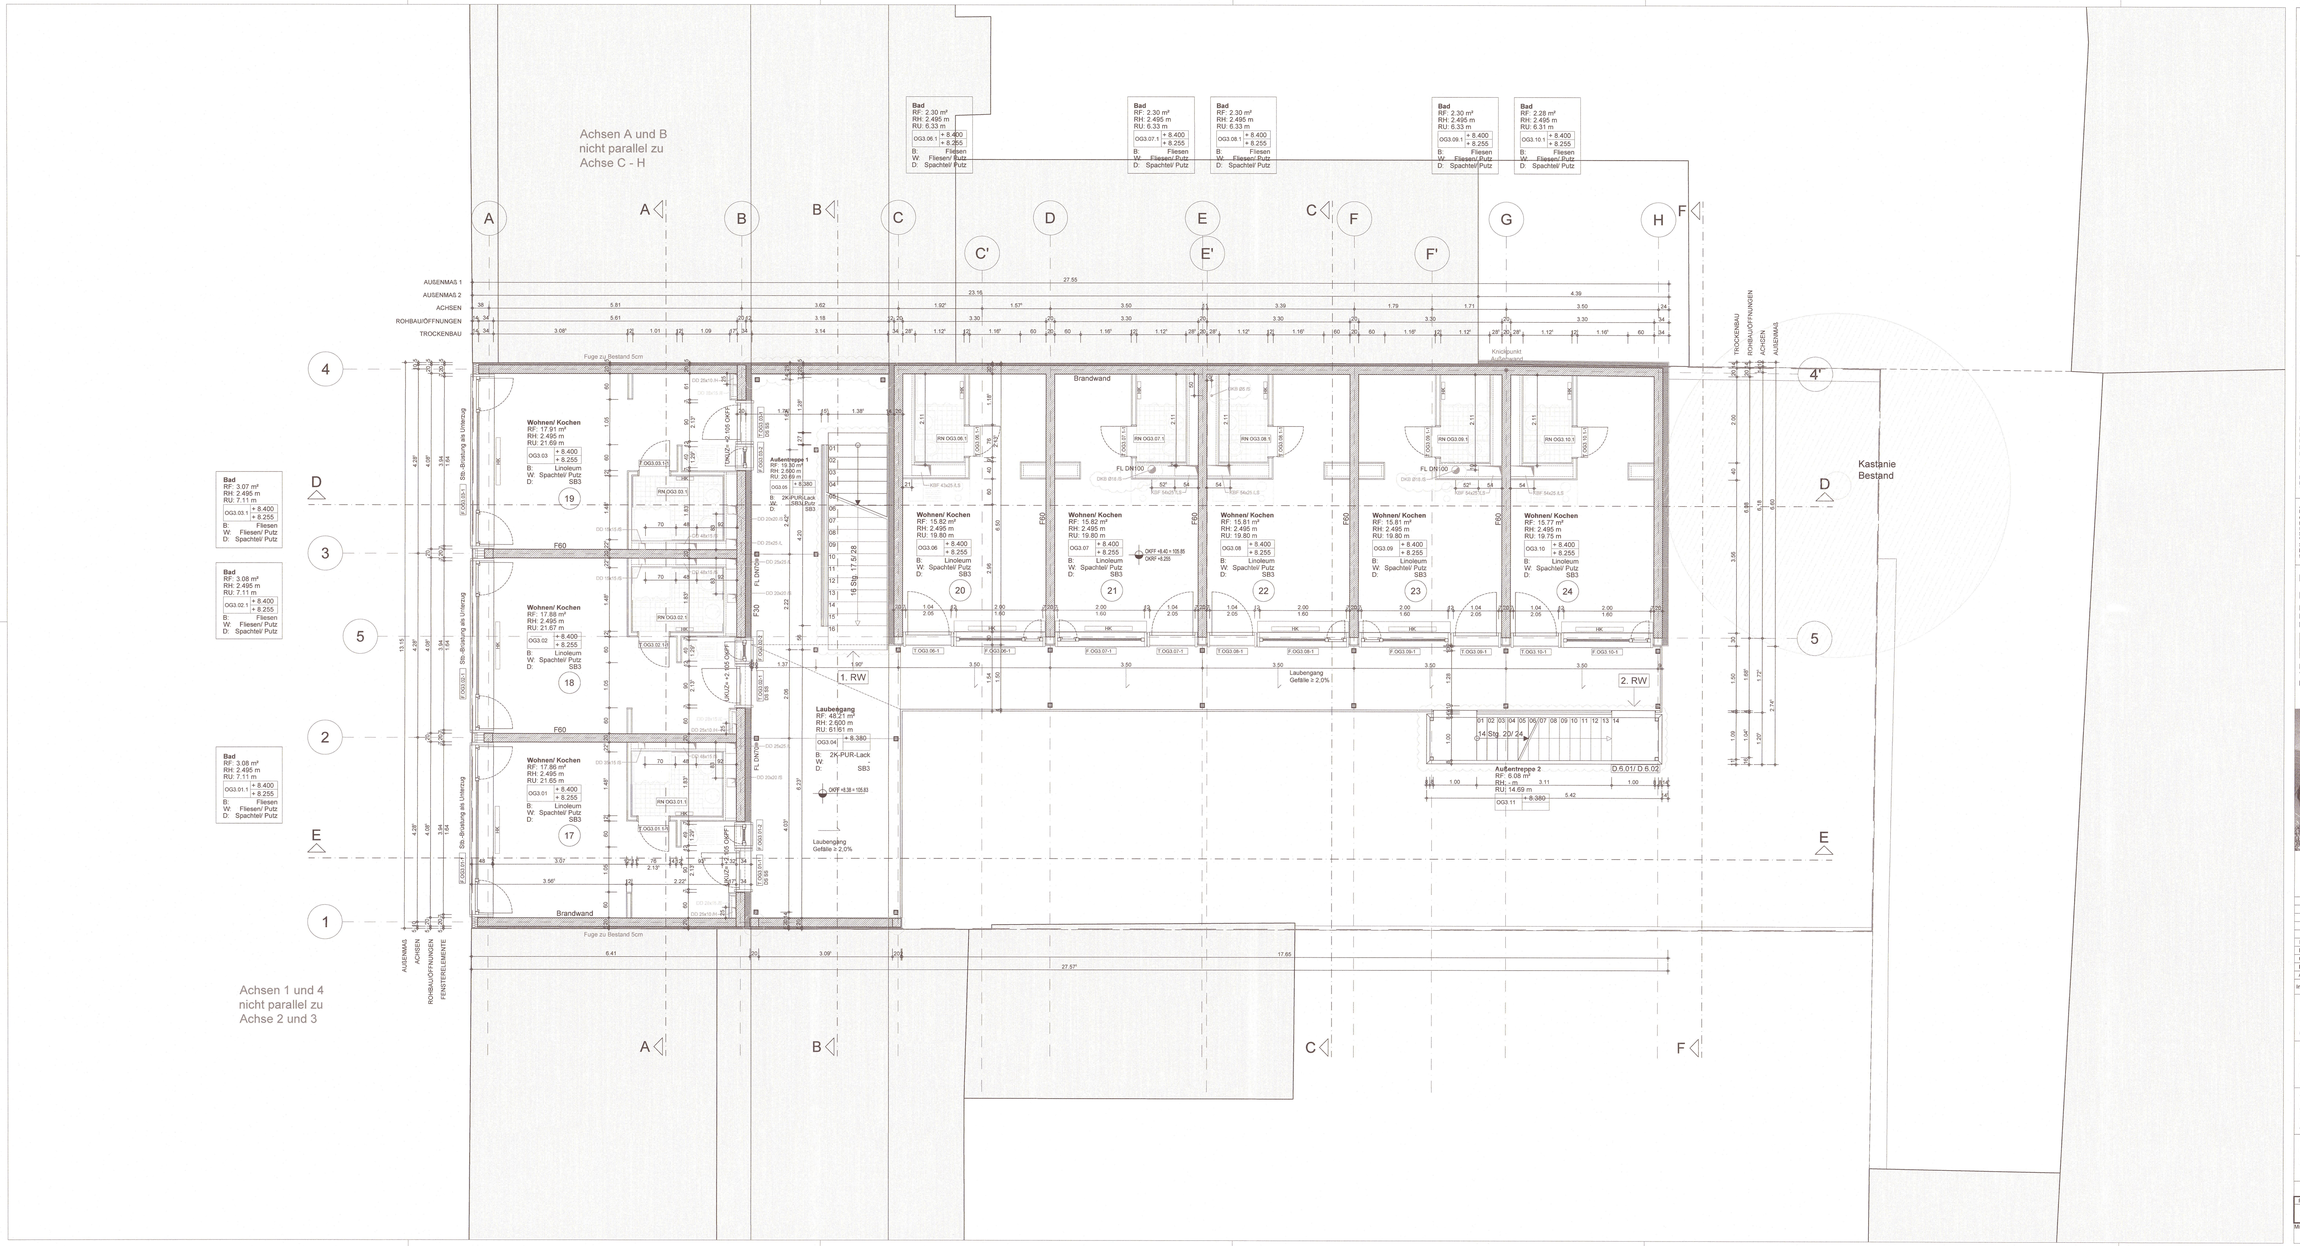

LEGENDE

- Mauerwerk
- Gipskarton
- Stahlbeton
- unbewehrter Beton
- Fertigteil
- WDVS/ Putz
- Dämmung weich
- Dämmung hart
- Bestandswand
- Neu im Bestand
- Abbruch
- Kies
- Erdreich
- HLS
- ELT
- Linie verdeckt
- Abdichtung
- Firststück
- Raster
- Ansicht/ Schnitt
- OKFF/ OKRF Grundrisskote
- OKRF/ OKFF/ UKFD/ UKRD Höhenkote

Alle Höhen, insbesondere von Türen und Bratungen, sind Rohbaumaße bezogen auf OKFF!

Abmessungen und Positionen der Deckenlunchbrüche sind den Schalplänen zu entnehmen!

OK	OBERKANTE	RS	RAUCHDICHT/ SELBST-SCHLIESSND
UK	UNTERKANTE	DS	DICHTSCHLIESSND
OKG	OBERKANTE GELÄNDE	DSS	DICHT- UND SELBSTSCHLIESSND
OKFF	OBERKANTE FERTIGFUSSBODEN	FSA	FEUERSCHUTZABSCHLUSS
OKRF	OBERKANTE ROHDECKE	RF	RETTUNGSFENSTER
UKRD	UNTERKANTE ROHDECKE	RWA	RAUCH-/ WÄRMEABZUG
UKFD	UNTERKANTE FERTIGDECKE	BMZ	BRANDMELDEZENTRALE
AHD	ABHANGDECKE	F90	FEUERBESTÄNDIG
RH	RAUMHÖHE (ROHHÖHE)	BW	BRANDWAND
LH	LICHTE HÖHE (FERTIGHÖHE)	T30	FEUERHEMMENDE TÜR
LB	LICHTE BREITE/BÖHE	T30RS	FEUERHEMMENDE RAUCHDICHTE TÜR
UZ	UNTERZUG		
ÜZ	ÜBERZUG	T60	HOCHFEUERHEMMENDE TÜR
UKUZ	UNTERKANTE UNTERZUG	T90	FEUERBESTÄNDIGE TÜR
KBI KBF	KERNBOHRUNG	F30	FEUERHEMMENDES BAUTEIL
	KERNBOHRFELD	F60	HOCHFEUERHEMMENDES BAUTEIL
DD	DECKENDURCHBRUCH		
WD	WANDDURCHBRUCH	F90	FEUERBESTÄNDIGES BAUTEIL
WA	WANDAUSSPARUNG	SP	SPRINKLER
WD	WANDDURCHBRUCH	RM	RAUCHMELDER
BE	BODENENLAUF	NA	NOTAUSGANG
HP	HOCHPUNKT	RW	RETTUNGSWEG
TP	TIEFPUNKT		
EL	EAG-RONLAUF	ELT	ELEKTRO
FL	FAG-RONLAUF	L	LÜFTUNG
OL	OBERLICHT	L	LÜFTTECHNIK
DF	DACHFENSTER	S	SANITÄR
F	FESTVERGLASUNG	AWZ	AUSENWASSERANSCHLUSS
D	DREHFLÜGEL		MIT FROSTSCHUTZSICHERUNG
K	KIPPFLÜGEL	SW	SCHMUTZWASSERLEITUNG/ GRUNDLEITUNG
DK	DREHKAPPFLÜGEL		
AS	ABSTURZSICHERUNG	H-STG	HEIZSTÄNDER
ASV	ABSTURZSICHERNDE VERGLASUNG	HK	HEIZKÖRPER
		HKV	HEIZKREISVERTEILER
P	PUTZ		
DF	DEHNUNGSFUGE		
TRH	TREPPENHAUS		

Alle Maße sind am Bau vor Ausführung verantwortlich zu prüfen bzw. am Bau zu nehmen. Unstimmigkeiten sind der Bauleitung umgehend mitzuteilen. Der Ausführende ist verpflichtet, vor Ausführung seiner Arbeit die Anschlußmaße anderer Gewerke an seine Ausführung zu prüfen (VOB/B). Anderfalls haftet der Ausführende! Alle Angaben über Schlitze und Durchbrüche sind vor der Ausführung mit der Bauleitung zu prüfen! Planungen der Fachingenieure und Sonderfachleute sind unbedingt zu beachten! Bei der Bauausführung gilt dieser Plan nur in Verbindung mit den Planungen und Berechnungen der Fachingenieure sowie Sonderfachleute! Alle Maßen, insbesondere von Türen und Bratungen, sind Rohbaumaße bezogen auf OKFF. Alle Materialien sind vor Ausführung zu bemusteren und vom Bauherren freizugeben!

RAUMSTEMPEL

RAUMNAME

RF Raumfläche
RH Raumhöhe i. L.
RU Raumumfang

RAUMNR. | Hohe OKFF | Hohe OKRF

B Bodenbelag/-art
W Wandbelag
D Deckenbelag/-art

LFD. NUMMER APARTMENT

NR.

±0.00 = 97.45 NHN

Ind.	Änderung	Datum	Erst.
E	Erstel Dämmung TRH 1 an Achse 4. Änderung Position Vorfundaßbäjen an Achse 4 (TRR 1)	01.09.22	MG
D	Synthese nach Prüfung Schalplanung	05.08.22	MG
C	Anpassung Bäder	19.05.22	FT
B	Synthese koordinierte S+D-Planung TGA	11.03.22	FT
A	Einkürzung Laubengang am Südgiebel; Änderung Außentreppe	04.11.21	FT

Projekt

Neubau Studentenwohnheim
Emil-Abderhalden-Straße 45
06108 Halle (Saale)

Bauherr

Studentenwerk Halle (Saale)
Wolfgang-Langenbeck-Str. 5
06120 Halle (Saale)
Telefon: +49 345-6947306
Mail: c.stephan@studentenwerk-halle.de

Architekt

ALINE HIEISCHER ARCHITEKTEN
Industriestr. 95
04229 Leipzig
Telefon 0341 49296890
contact@alinehieischer.com
www.alinehieischer.com

Planinhalt

Grundriss
3. Obergeschoss

Projekt	LPH	Bautei	Planart	Format	LfdNr	Index	Datum	Maßstab
EAS	5	3.OG	GR	1189 x 594	50.04	E	09.08.21	1:50

Mitarbeiter	Dateiname	gedruckt am
FT	220901_EAS_50.04_E.dwg	01.09.22